

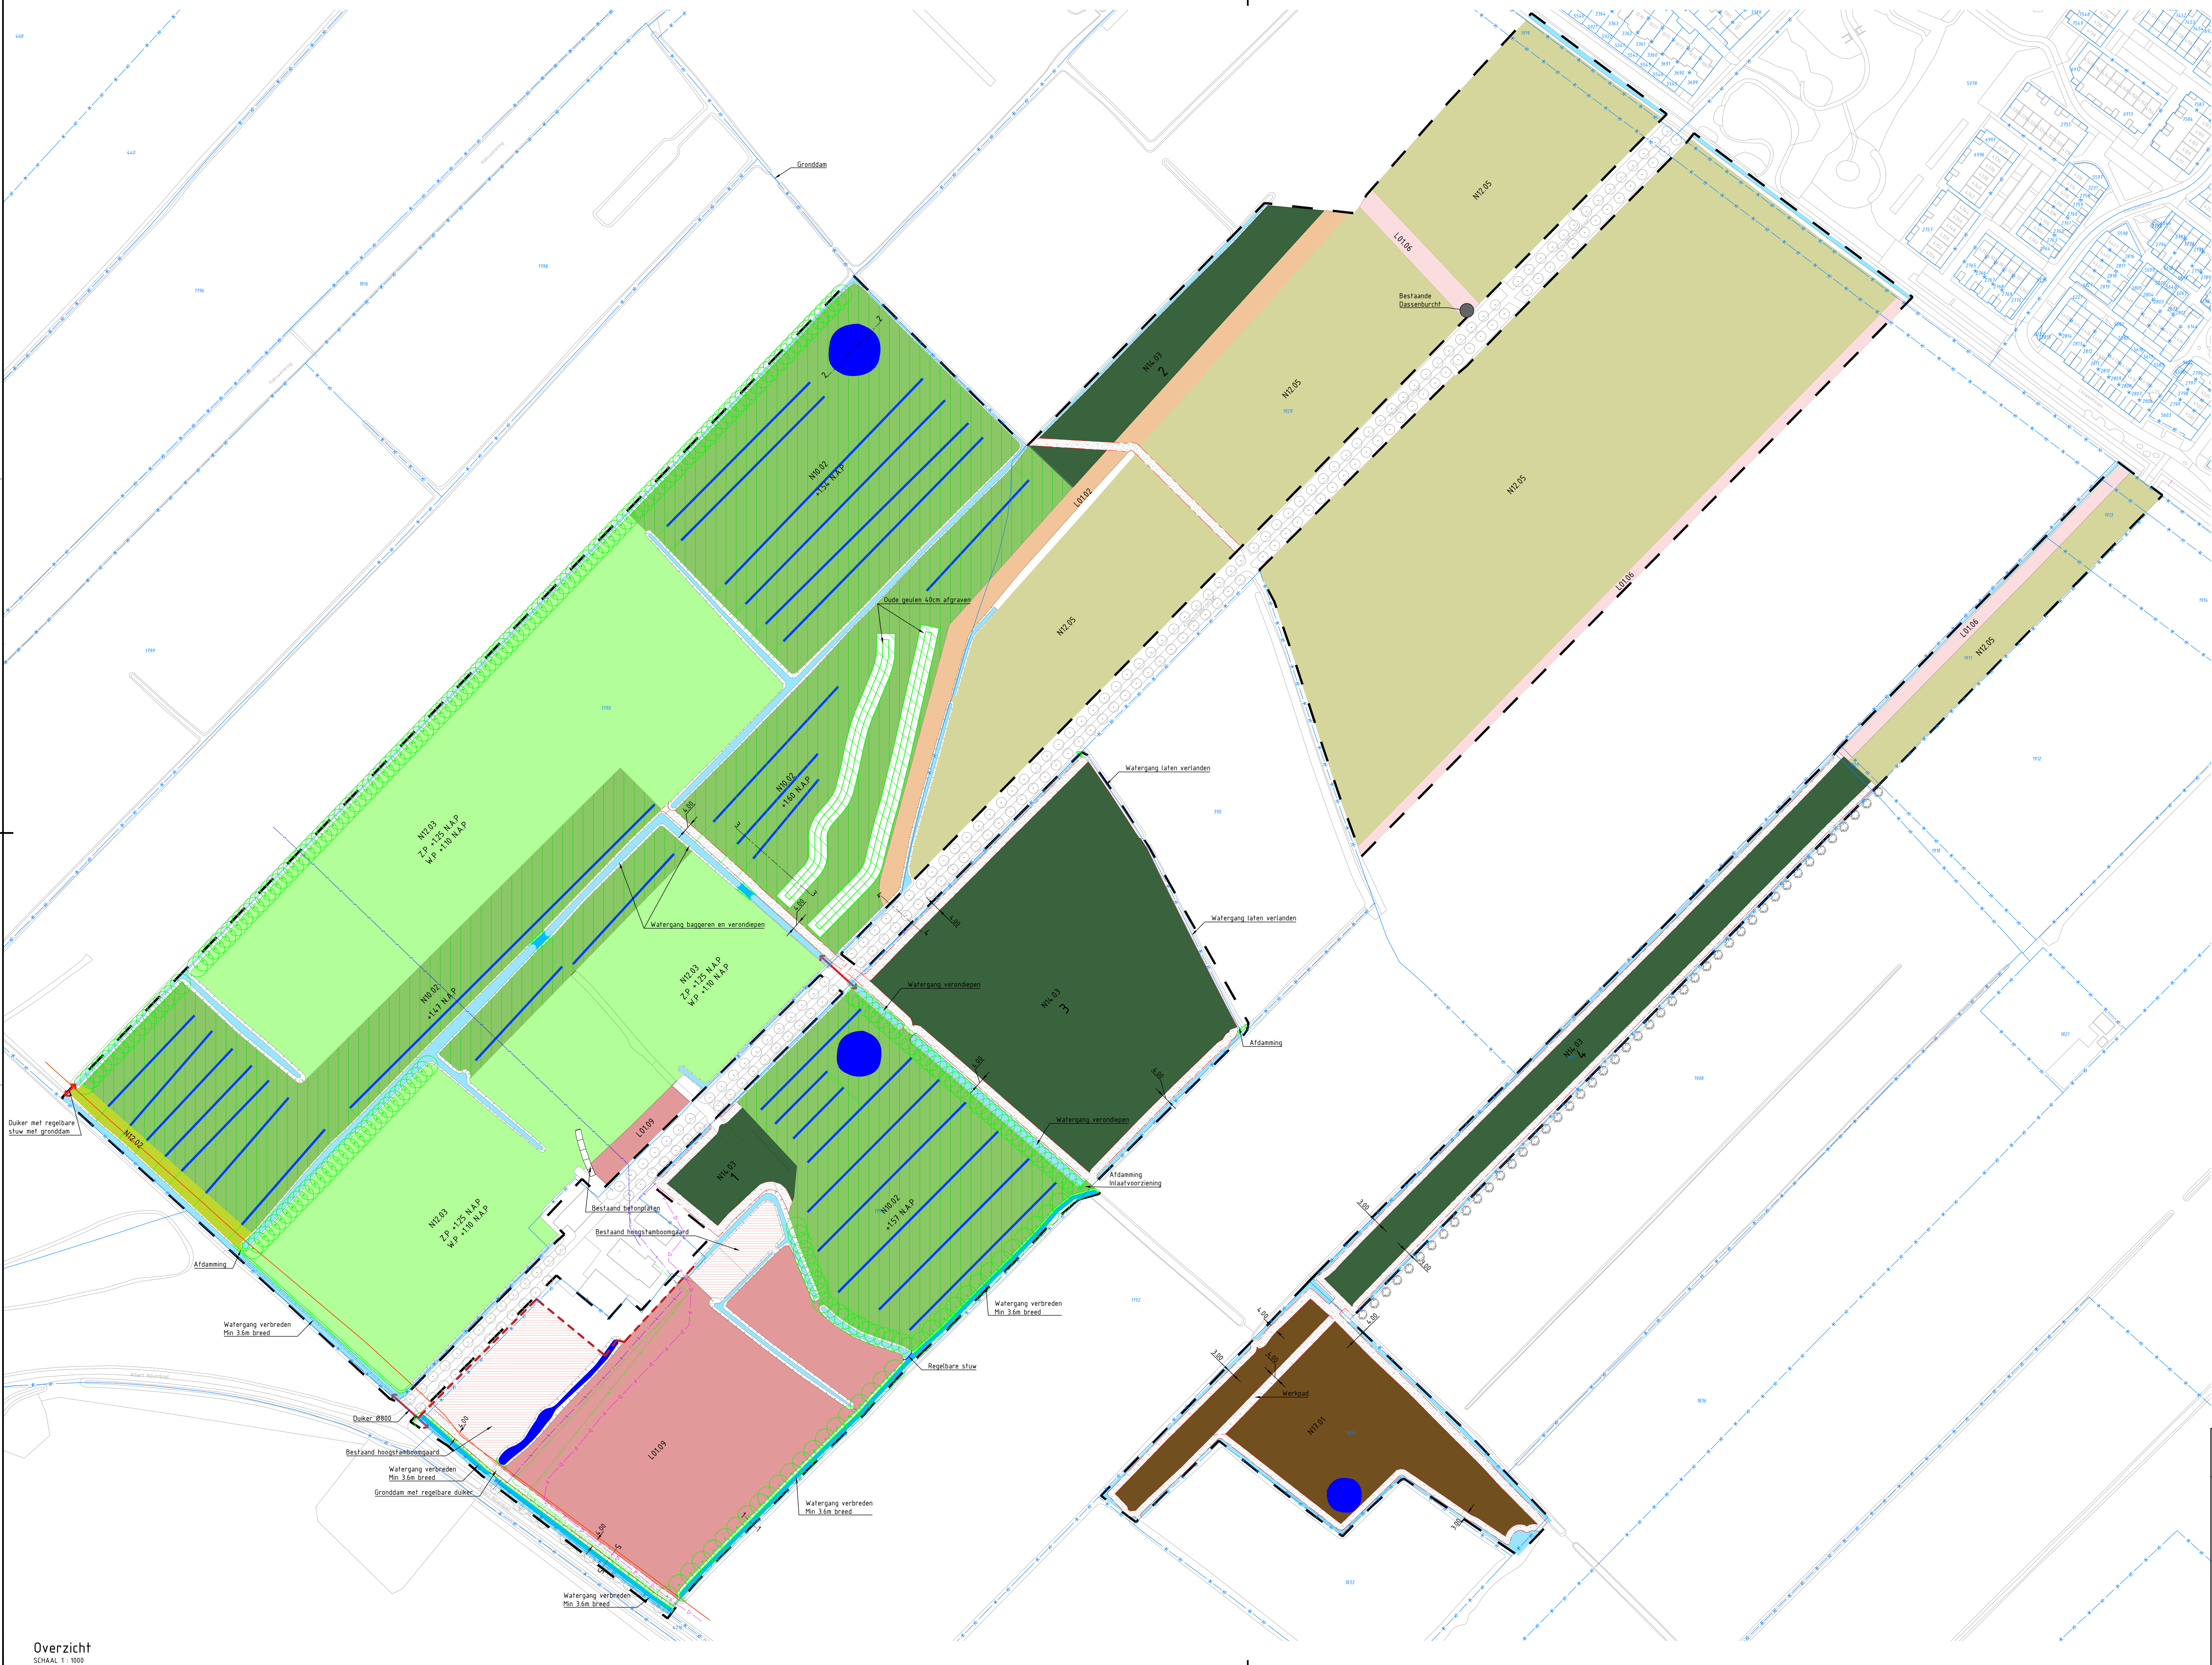


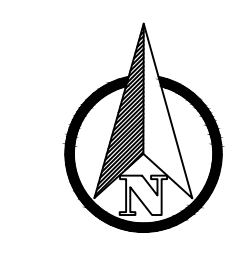

- Legenda**
- Bestaand**
- Bestaande situatie
 - Kadastrale sgrns
 - Knotselen
 - Bomen en struiken
 - Hoogstamboomgaard (L01.09)
 - Watergang
 - Plangebiedsgrens
- Nieuwe landschappelijke elementen**
- Knotwilgen
 - Talud t.p.v. verbreding watergang
 - Poel en klein historisch water (L01.01)
 - Houtwal en houtsingel (L01.02)
 - Schrauwhaag (L01.06)
 - Hoogstamboomgaard (L01.09)
 - Te ontwikkelen door Utrechts landschap
 - Schapeirastr
 - Aan te passen duiker
 - Drainage
 - Watergang verbreding
 - Onderhoudstrook 2 meter
- Nieuwe natuurdoelen**
- Afgraven grond t.p.v. vochtig hooiland (N10.02)
 - Kruiden- en faunrijk grasland (N12.02)
 - Glanstaverhooiland (N12.03)
 - Kruiden- en faunrijk akker (N12.05)
 - Haagbeuken- en essenbos (N14.03)
 - Vochtig hakhout en middenbos (N17.01)
- Bestaande K&L**
- Buissleiding Gevaarlijke inhoud (GASUNWEST)
 - Drukleiding (VDGEMZEIST)
 - Data (KPN)
 - Elektro Laag Spanning (STEDIN)

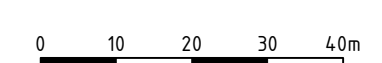

Overzicht
SCHAAL 1:1000

	Tauw  Rijkswaterstaat Dienst voor Infrastructuur en Waterbouw	Project 6 2000 AA Capite and Inval Telefoon 070 288 61 00 www.tauw.nl			
		Opdrachtgever Rijkswaterstaat Project Natuurcompensatie Ring Utrecht Onderdeel Locatie 2: Nienhof			
Documentnummer D1-06-18 Gek. MSA Gek. Pw		Blad 1 van 2		Documenttype Schied 1:1000	
Projectnummer 1260838		Tekeningsnummer		Status DEFINITIEF C	
Formaat 84x1260 mm		Datum		Gek. MSA Gek. Pw	
Aard der wijziging		Datum		Gek. MSA Gek. Pw Gek. Pw	
A	Directe wijziging	23-10-18		PWSA C	
B	Kadasterale grens hoogvoegt	16-10-18		PWSA PFL	
C	Directe wijziging	10-11-19		PWSA C	

natuur en omgeving (NP) 1.5.3. Overeenkomstig de Verleide beschikkingen VO-2010-1486-waagenvol... Bureau Natuur - Natuur en